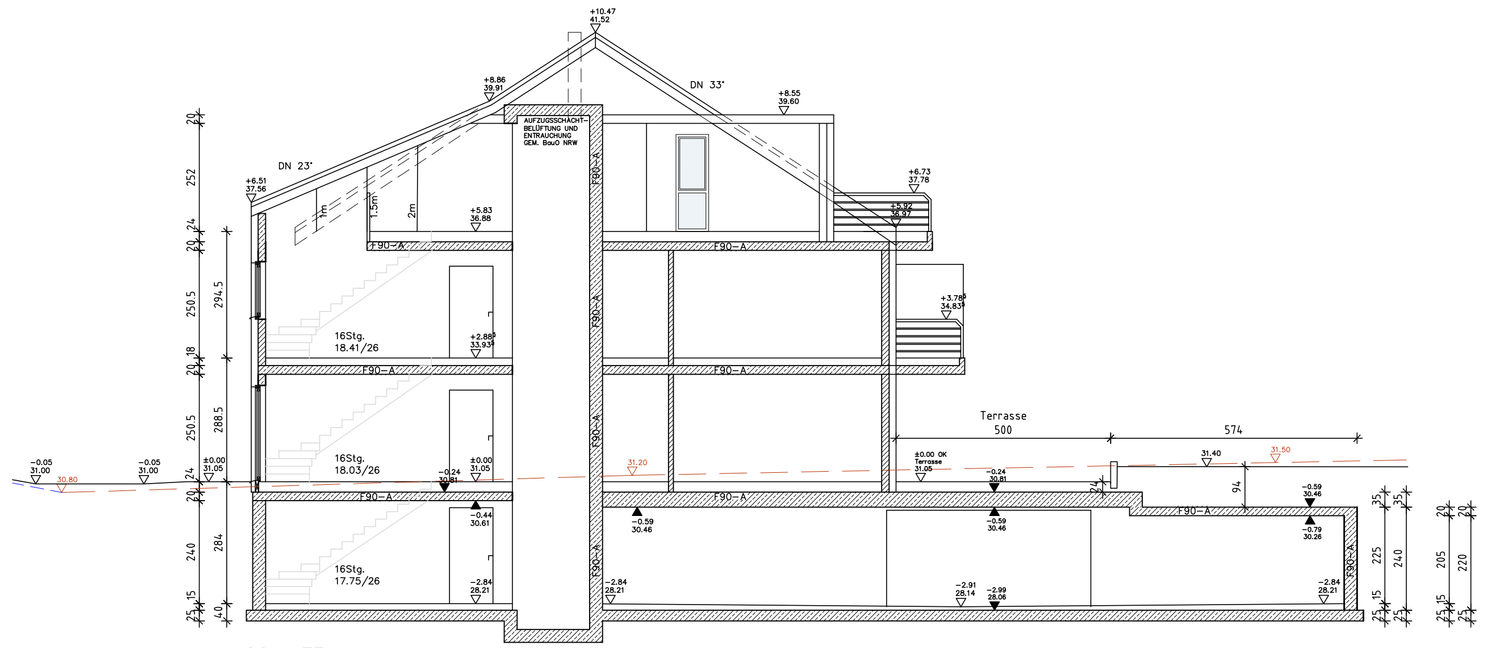

SCHNITT A–A

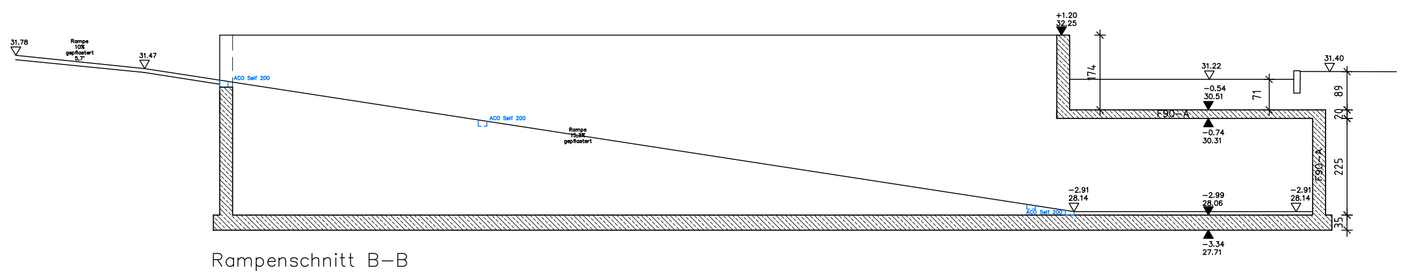

Rampenschnitt B–B

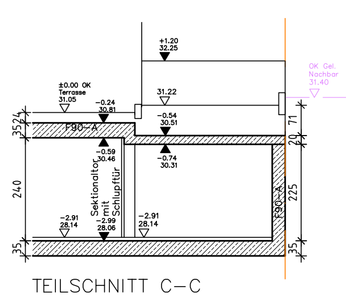

TEILSCHNITT C–C

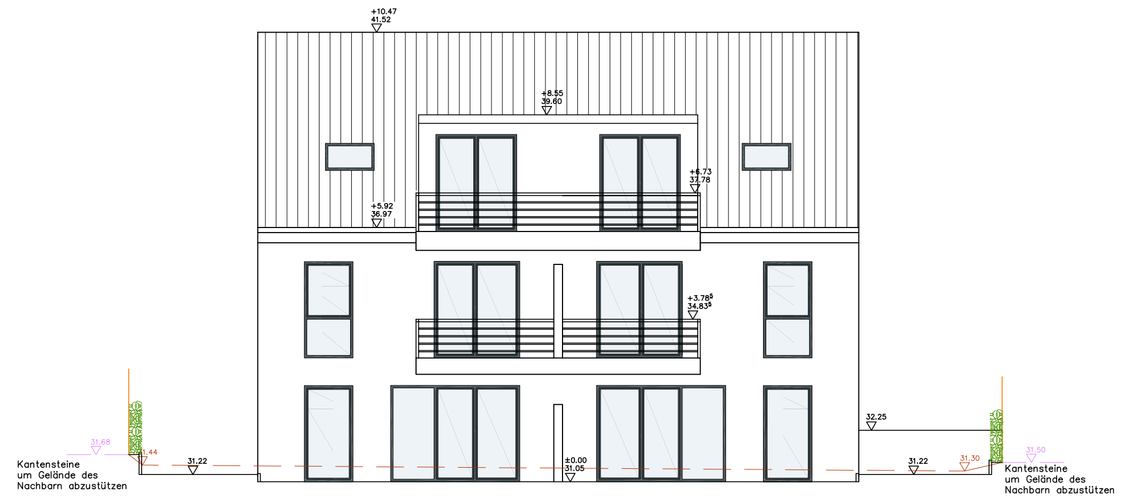

WESTANSICHT

SÜDANSICHT

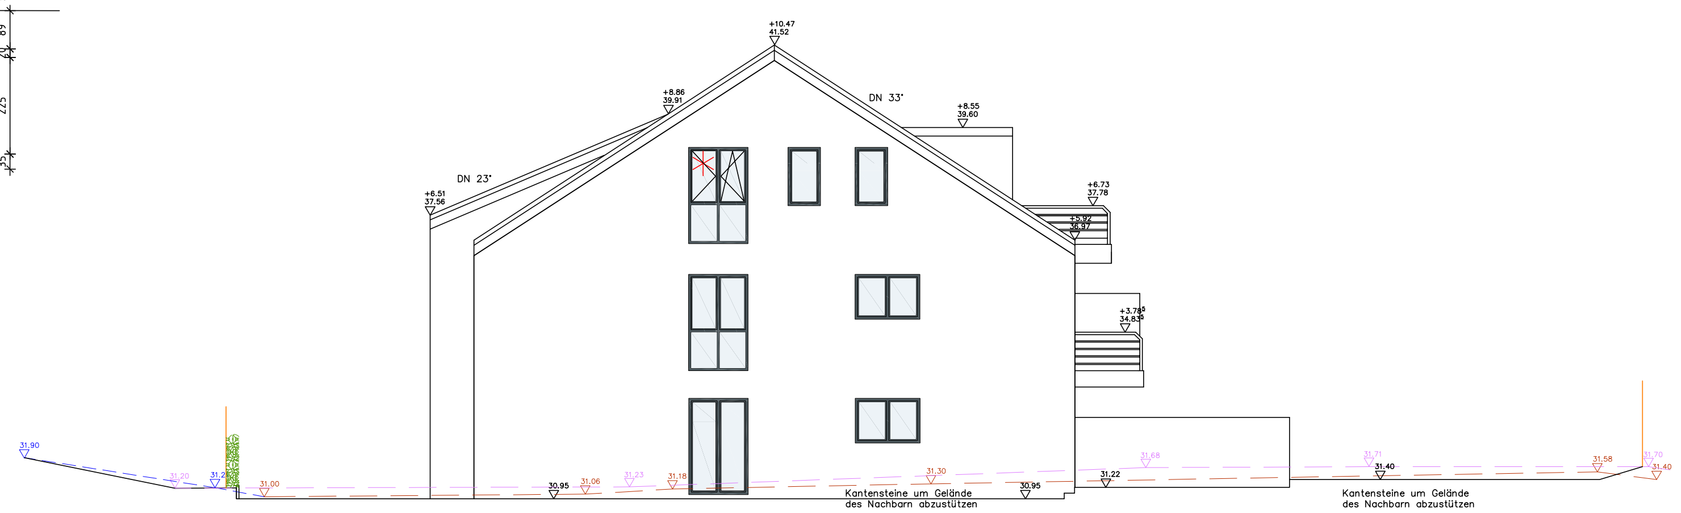

NORDANSICHT

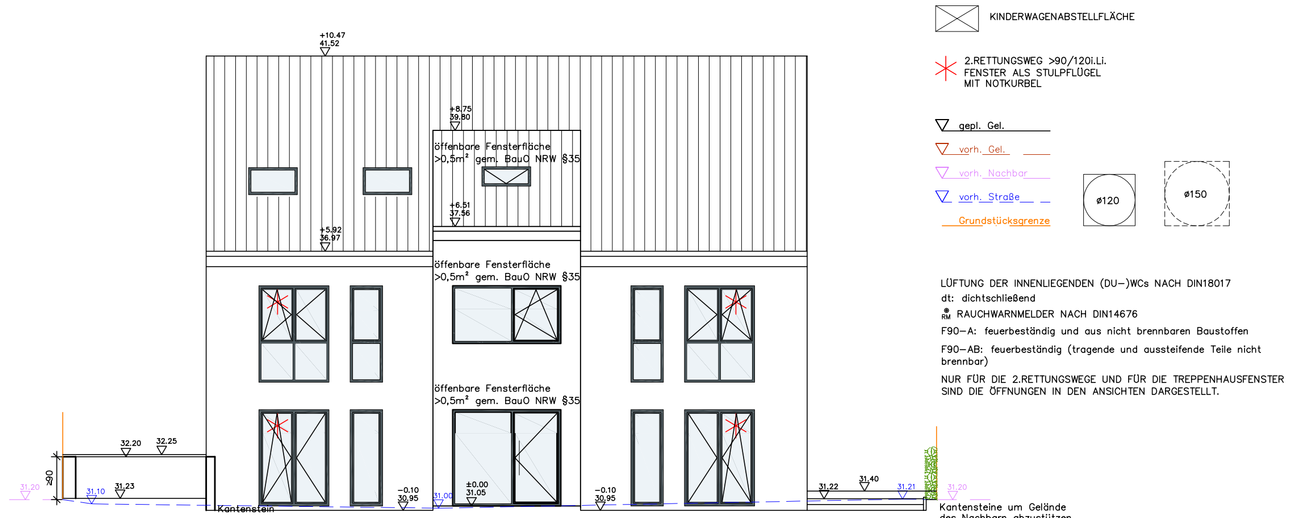

OSTANSICHT

ABSTELLFLÄCHE FÜR MOBILITÄTSHILFEN

KINDERWAGENABSTELLFLÄCHE

2.RETTUNGSWEG >90/120 LL FENSTER ALS STULPFLÜGEL MIT NOTKURBEL

gepl. Gel.

vorh. Gel.

vorh. Hecke

vorh. Straße

Grundstücksgrenze

#120

#150

LÜFTUNG DER INNENLIEGENDEN (DU-)WCs NACH DIN18017
di: dichtschließend
RAUCHWARNMELDER NACH DIN14676
F90-A: feuerbeständig und aus nicht brennbaren Baustoffen
F90-AB: feuerbeständig (tragende und aussteifende Teile nicht brennbar)
NUR FÜR DIE 2.RETTUNGSWEGE UND FÜR DIE TREPPENHAUSFENSTER SIND DIE ÖFFNUNGEN IN DEN ANSICHTEN DARGESTELLT.

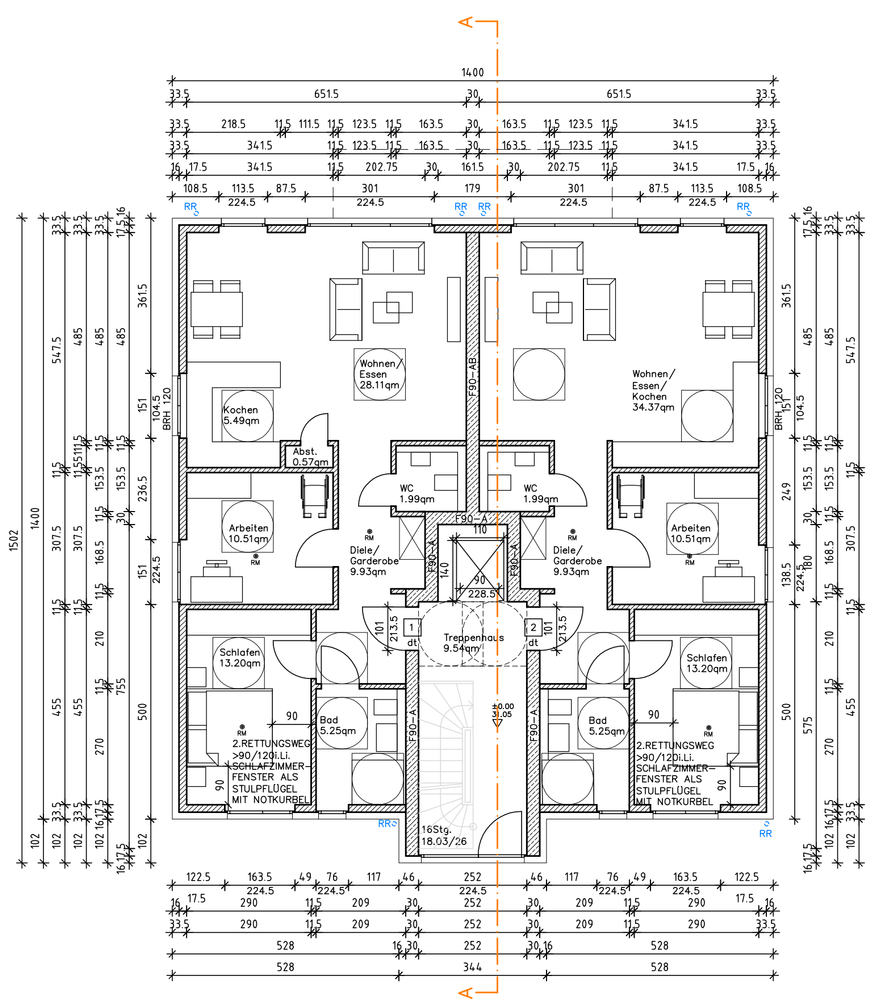

ERDGESCHOSS

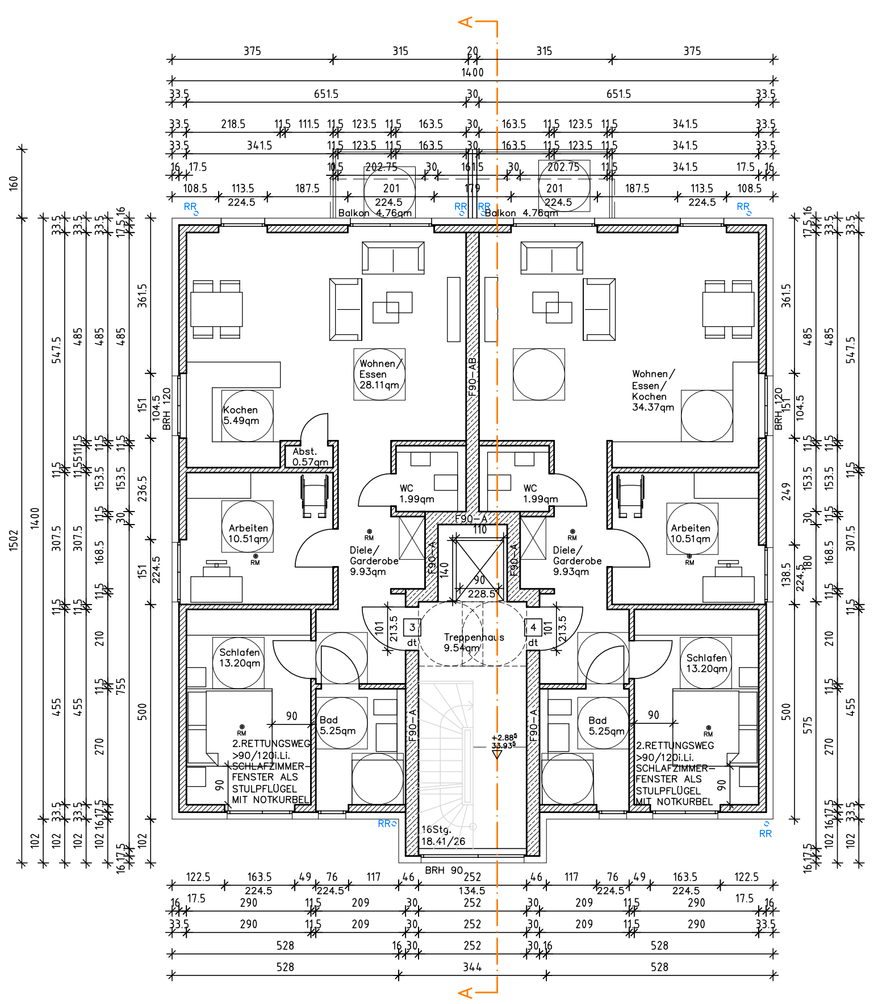

OBERGESCHOSS

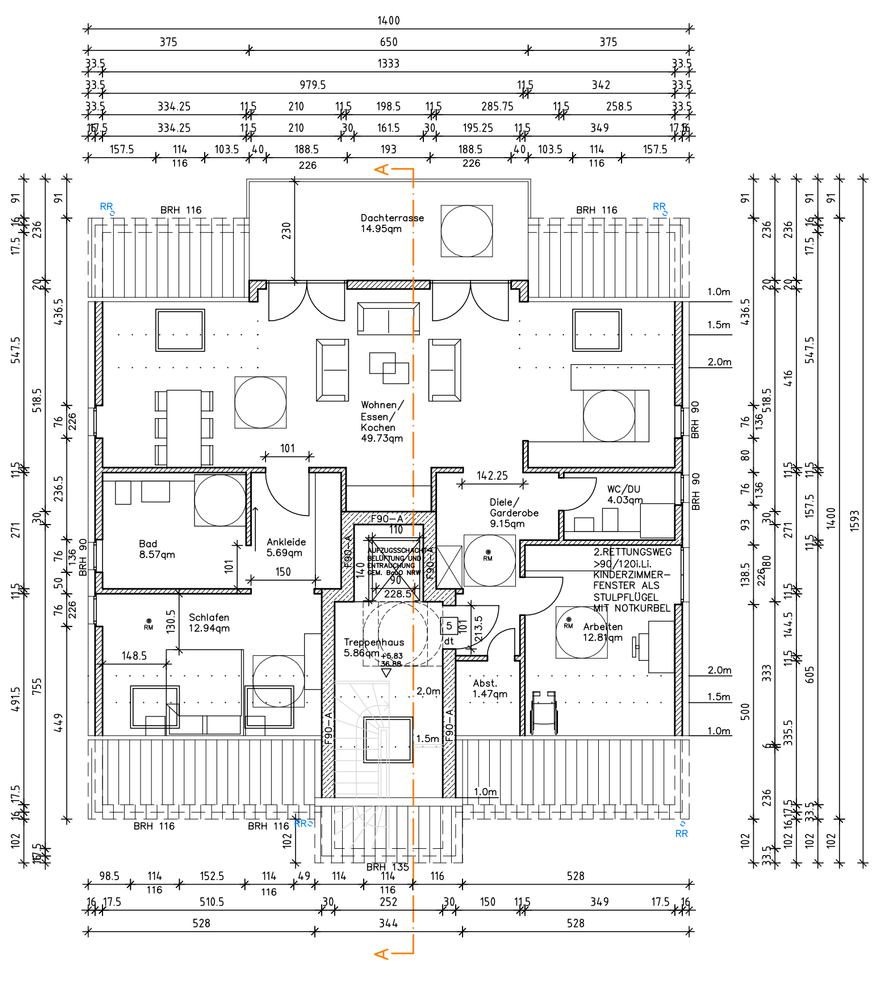

DACHGESCHOSS

ARCHITEKTUR S + R
STAHLMANN + ROSWALKA
EHRENMALSTR.23 IN 47447 MOERS

TEL.:02841/99 89 536 FAX.:02841/8 13 25
www.architektur-sr.de e-mail: info@architektur-sr.de

EINGABEPLAN
M 1:100

NEUBAU EINES MEHRFAMILIENHAUSES
MIT 5 WOHNEINHEITEN UND TIEFGARAGE

47447 MOERS, DÜSSELDORFERSTR. 172
GEMARKUNG: VINN, FLUR 3
FLURSTÜCK: 1313

BAUHERR:
IMMOBILIEN INVEST RAAB GMBH
KAISERWERTHERSTR. 135
40475 DÜSSELDORF

GRUNDRISSE, ANSICHTEN, SCHNITT

DER BAUHERR | DER ARCHITEKT

DATUM/GEZ.: 15.03.21